【東出張所】配置図

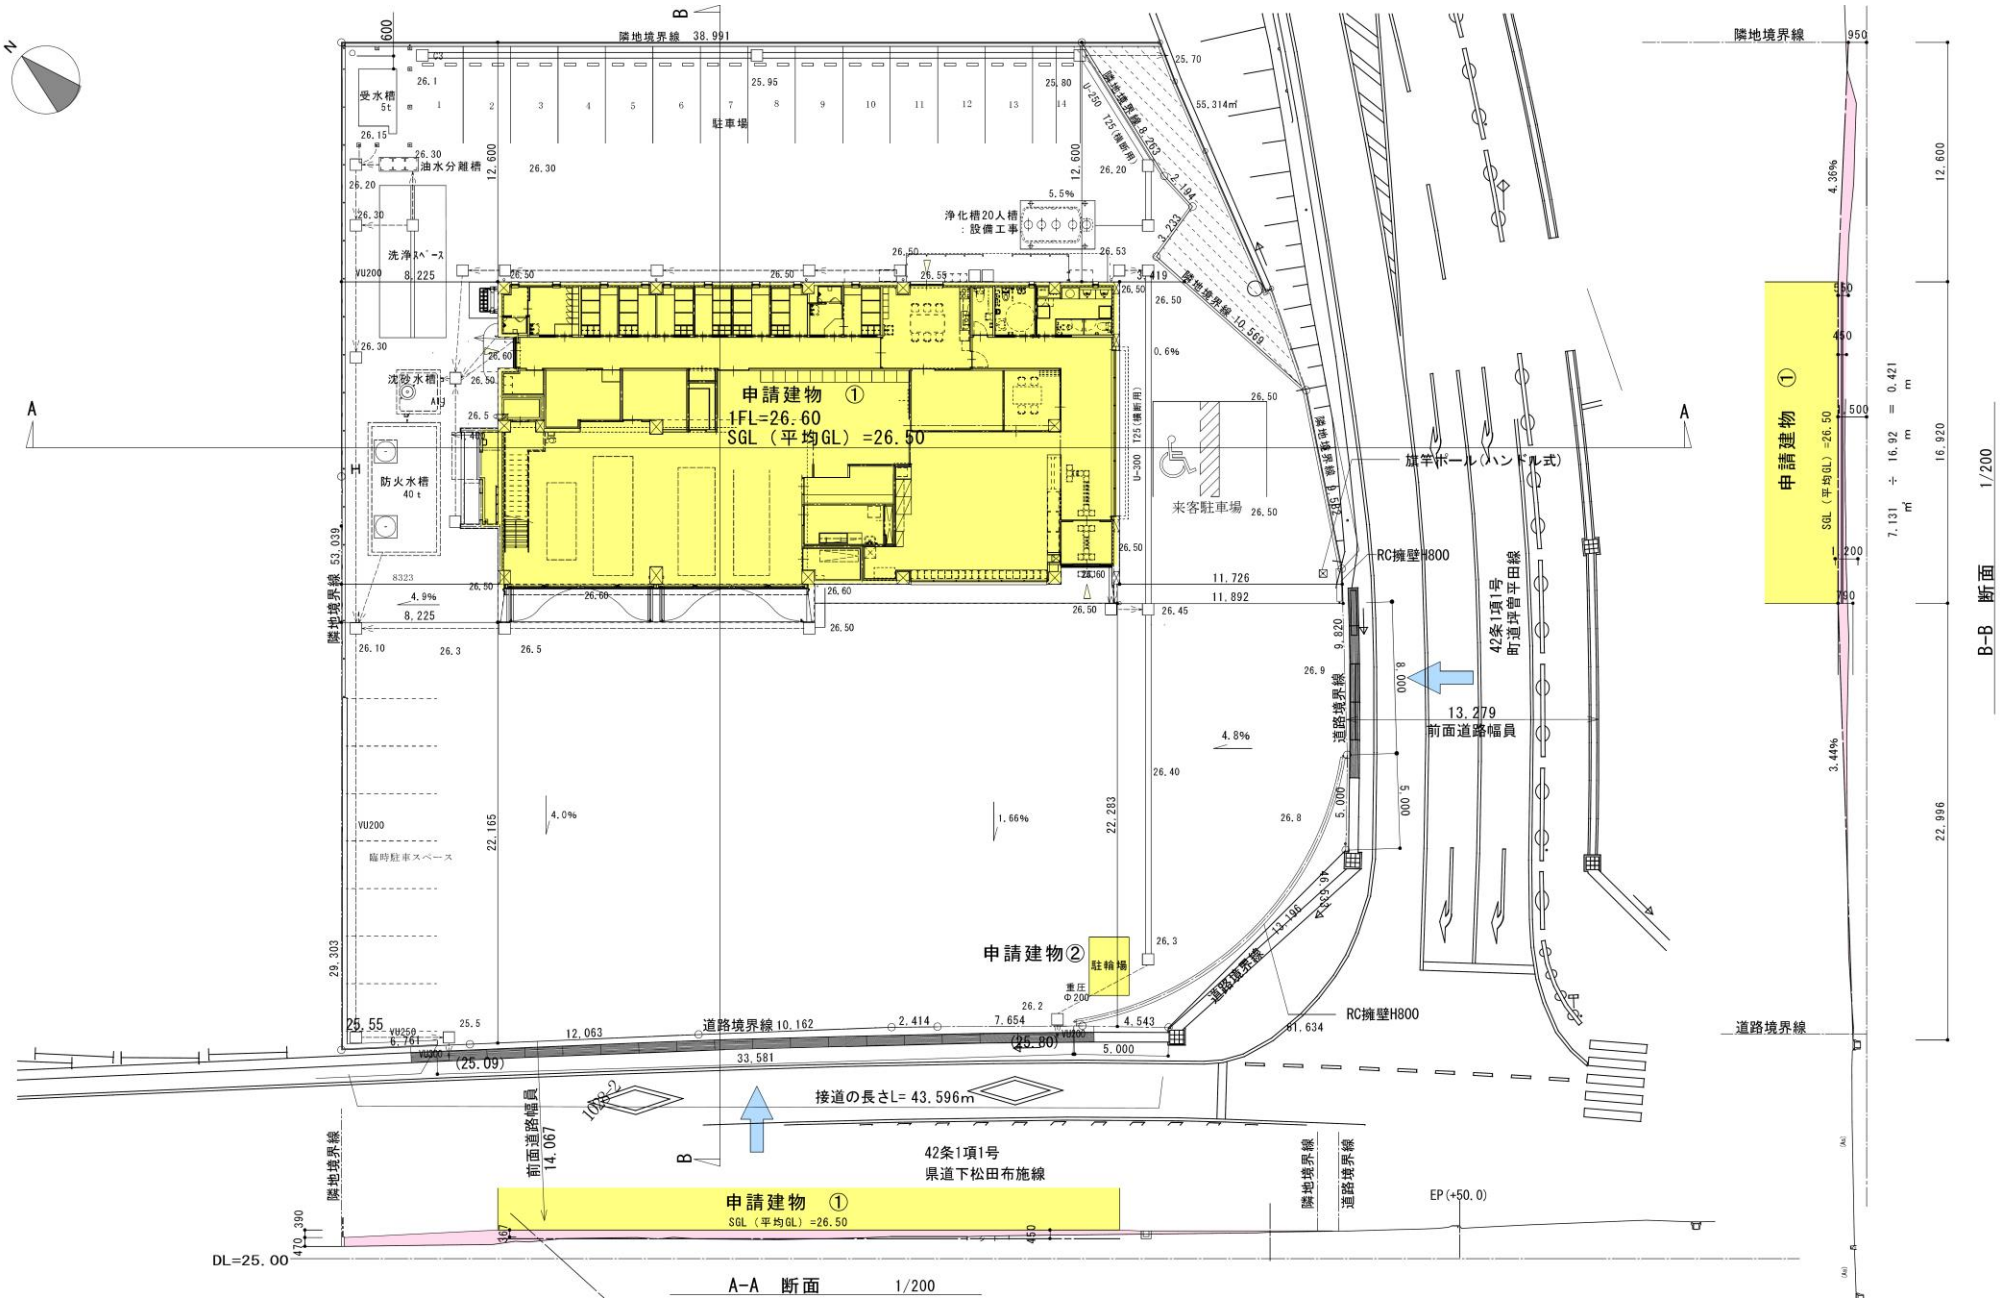

申請建物 ①
1FL=26.60
SGL（平均GL）=26.50
申請建物②
駐輪場
駐車場
受水槽
油水分離槽
洗浄スペース
沈砂水槽
防火水槽
浄化槽20人槽
：設備工事
来客駐車場
旗竿ポール（ハンドル式）
RC擁壁H800
42条1項1号
町道坪曽平田線
前面道路幅員
道路境界線
隣地境界線
接道の長さL= 43.596m
42条1項1号
県道下松田布施線
前面道路幅員
A-A 断面 1/200
B-B 断面 1/200
DL=25.00
EP(+50.0)