【北出張所】配置図

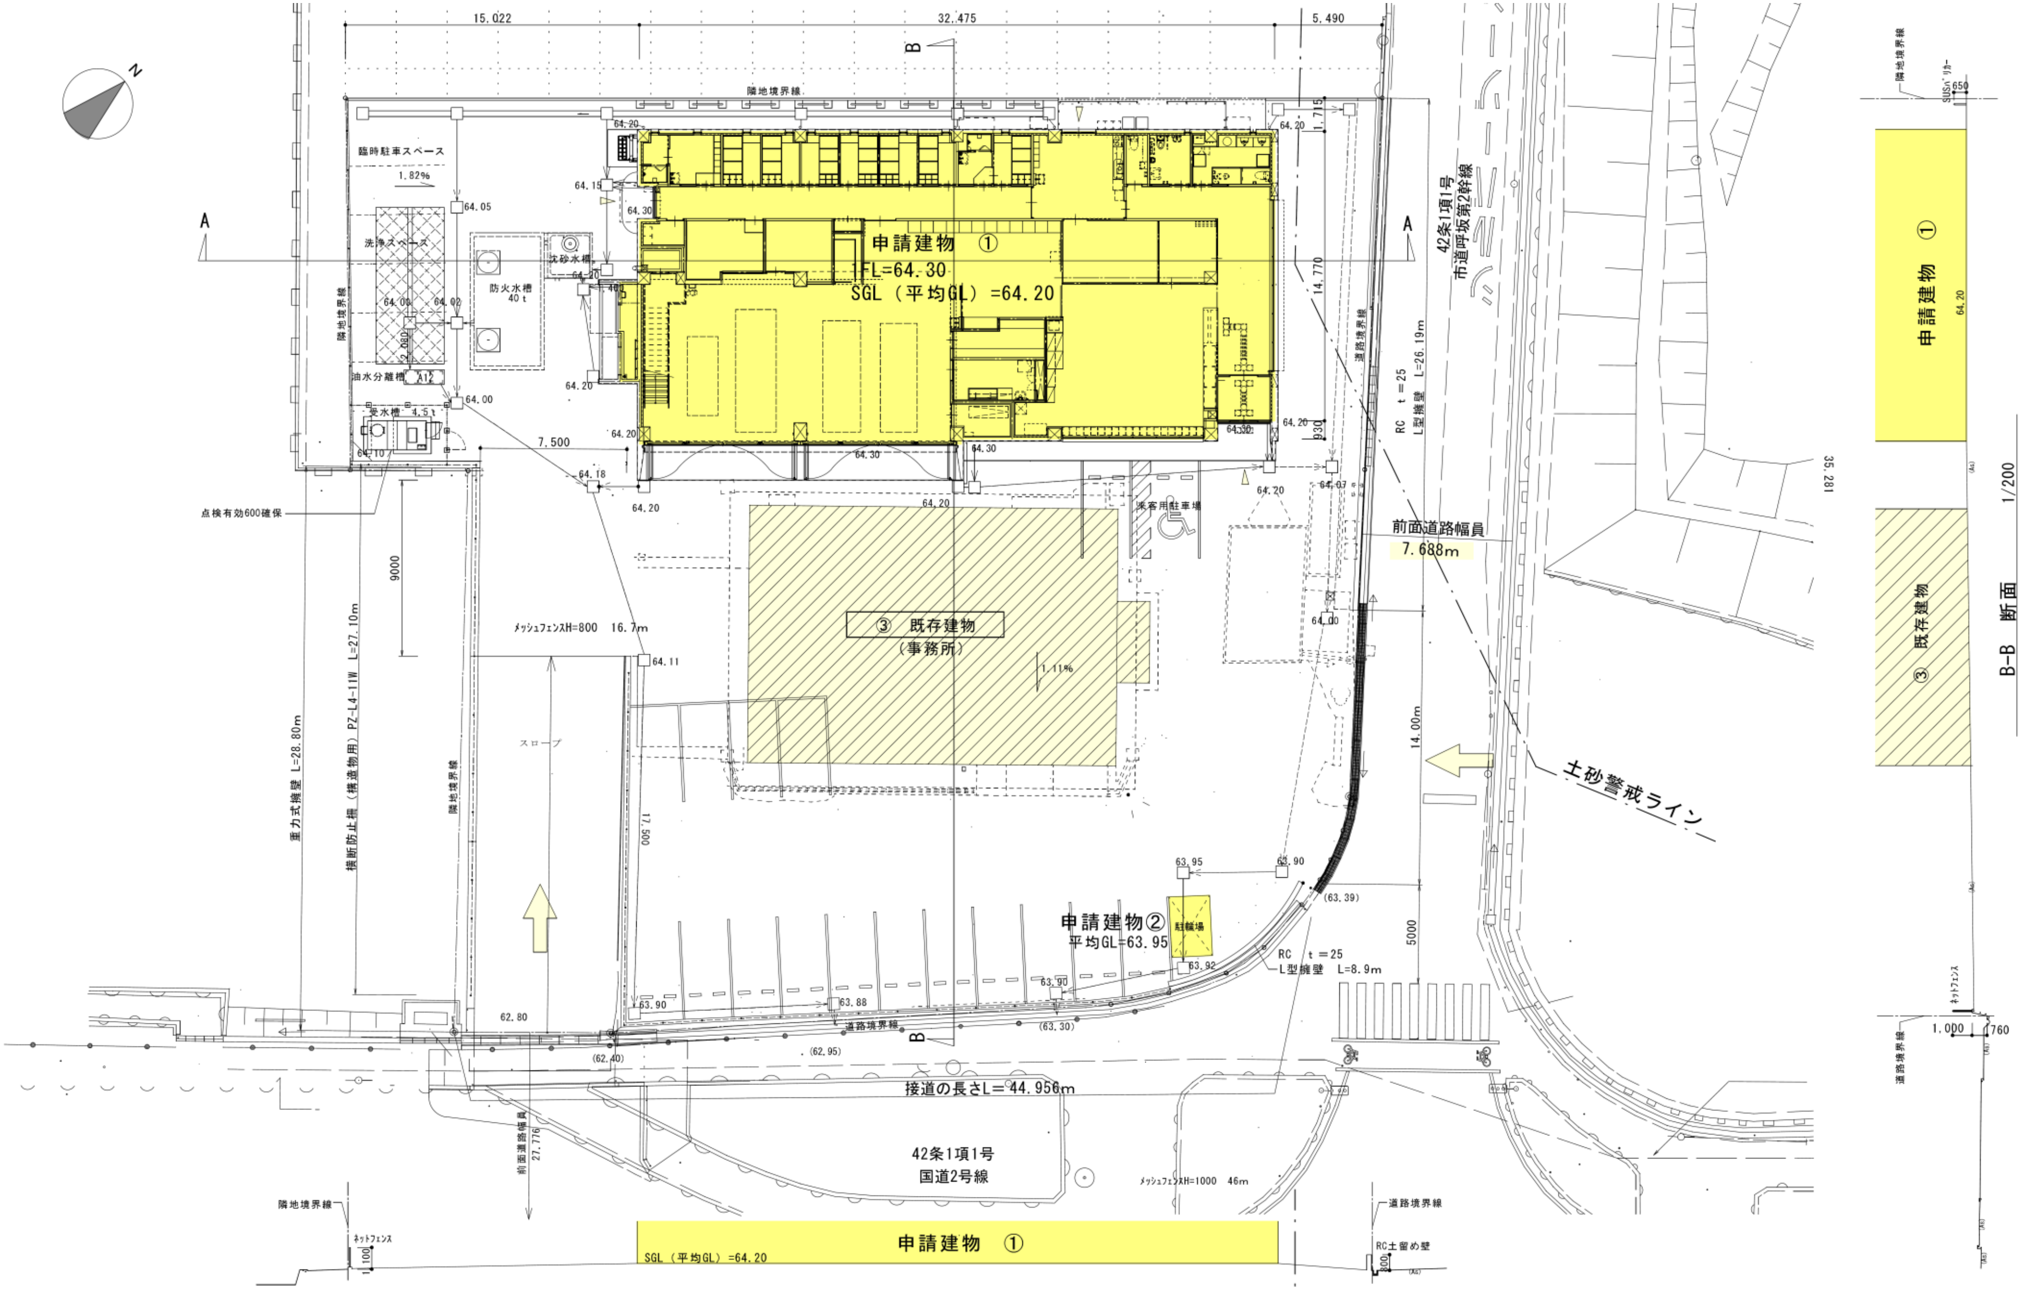

15.022
32.475
5.490
隣地境界線
臨時駐車スペース
1.82%
洗浄スペース
防火水槽 40t
沈砂水槽
油水分離槽
受水槽 4.5t
申請建物 ①
FL=64.30
SGL（平均GL）=64.20
42条1項1号
市道呼坂第2幹線
14.770
道路境界線
RC t=25
L型擁壁 L=26.19m
7.500
来客用駐車場
前面道路幅員
7.688m
点検有効600確保
9000
メッシュフェンスH=800 16.7m
③ 既存建物
（事務所）
1.11%
スロープ
重力式擁壁 L=28.80m
横断防止柵（構造物用）PZ-L4-1W L=27.10m
17.500
14.00m
土砂警戒ライン
5000
申請建物②
平均GL=63.95
駐輪場
RC t=25
L型擁壁 L=8.9m
道路境界線
接道の長さL=44.956m
前面道路幅員 27.776
42条1項1号
国道2号線
メッシュフェンスH=1000 46m
隣地境界線
ネットフェンス
SGL（平均GL）=64.20
道路境界線
RC土留め壁
B-B 断面 1/200
SUSパリラー 650
ネットフェンス
1.000
760
既存建物