# 【東出張所】配置図

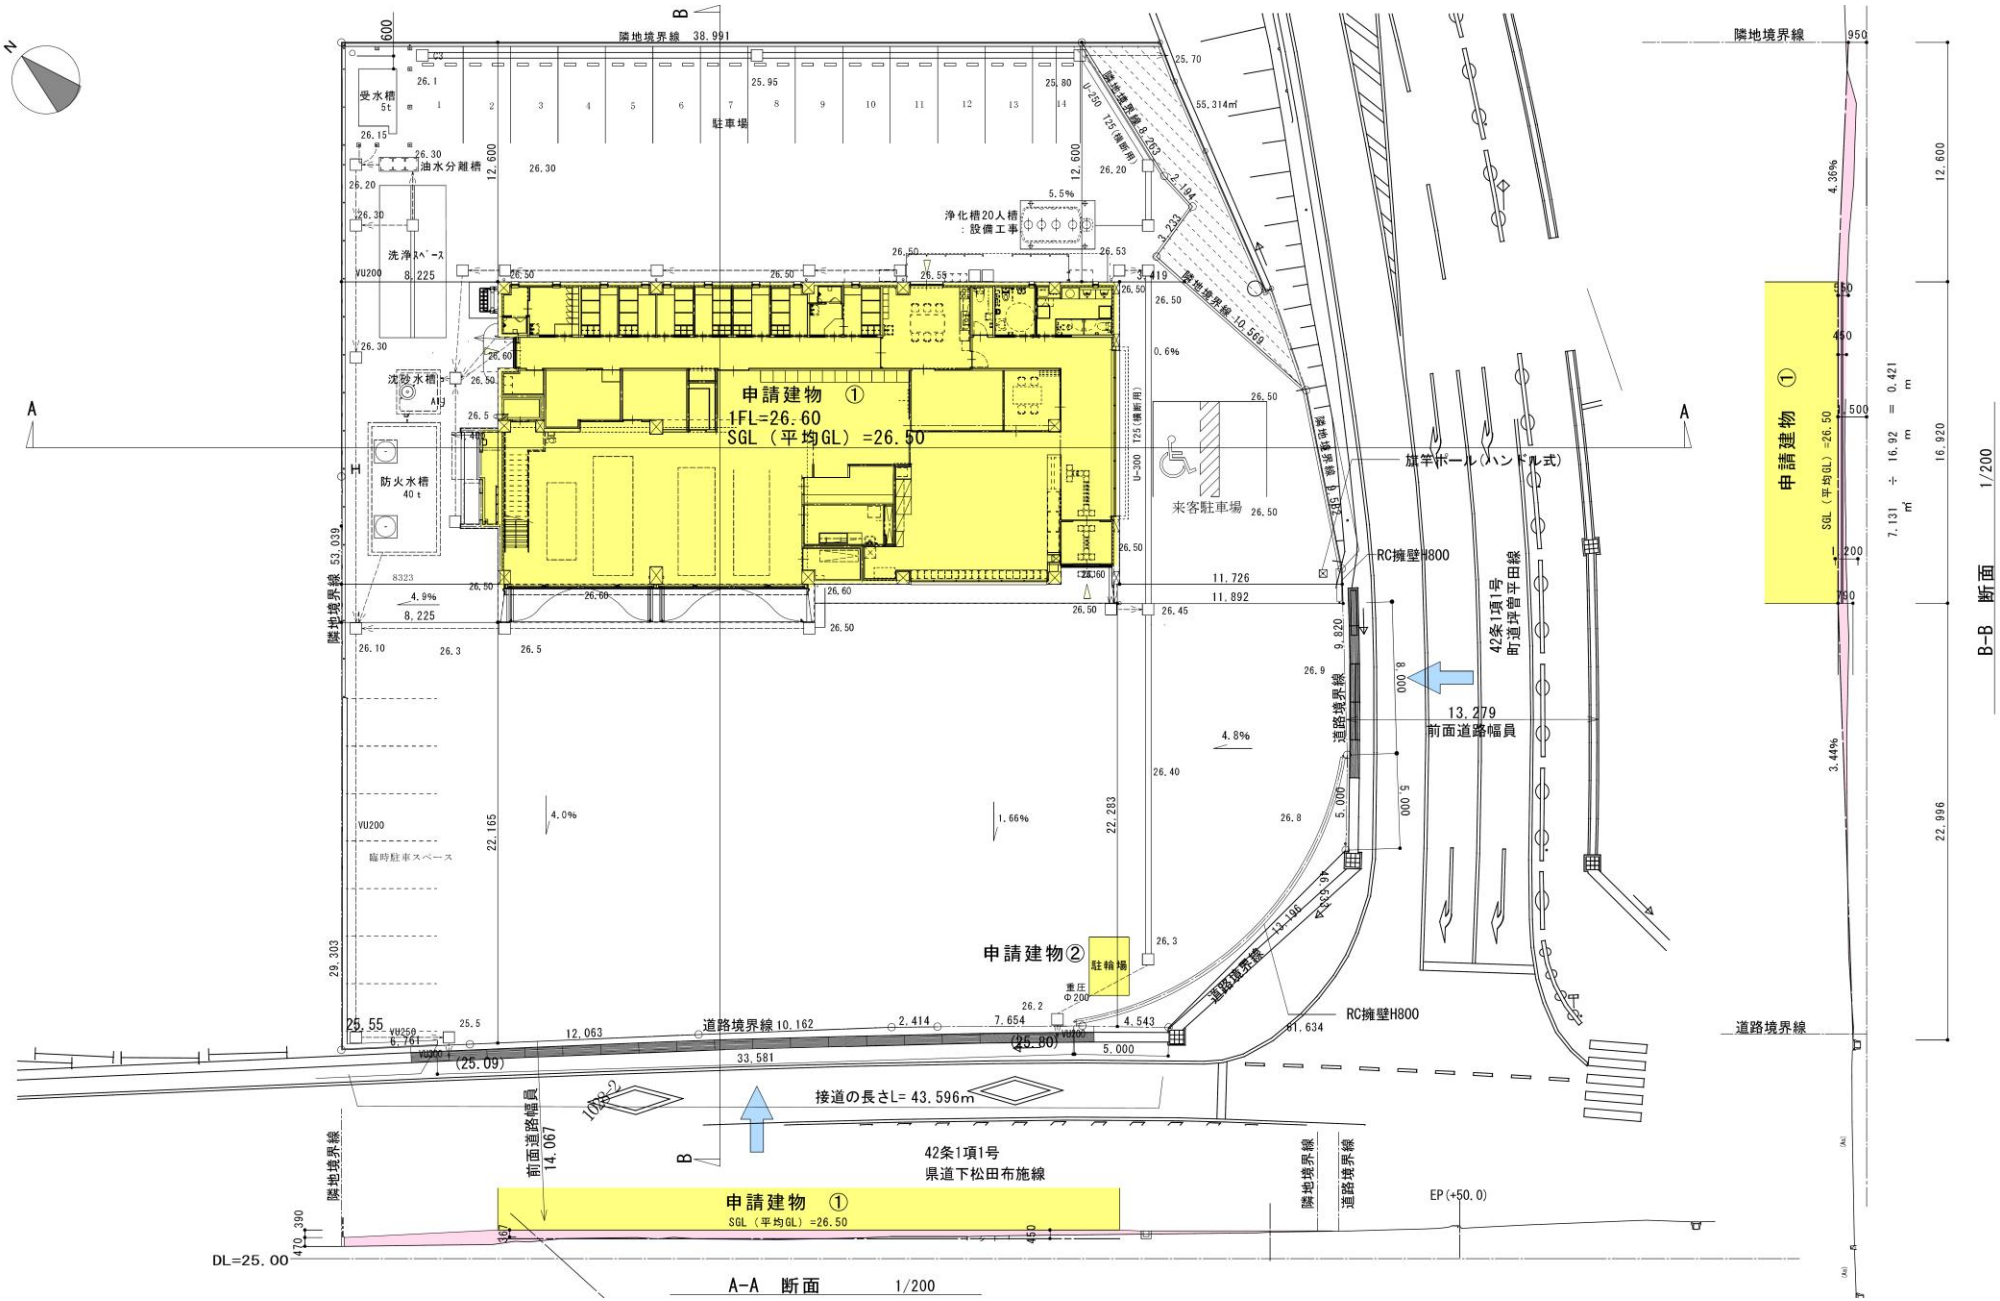

隣地境界線 38.991
駐車場
受水槽 5t
油水分離槽
洗浄スペース
沈砂水槽
防火水槽 40t
浄化槽20人槽 ：設備工事
申請建物 ①
1FL=26.60
SGL（平均GL）=26.50
来客駐車場
旗竿ポール（ハンドル式）
RC擁壁H800
42条1項1号 町道坪曽平田線
13.279 前面道路幅員
道路境界線
申請建物②
駐輪場
道路境界線 10.162
接道の長さL= 43.596m
42条1項1号 県道下松田布施線
前面道路幅員 14.067
申請建物 ①
SGL（平均GL）=26.50
DL=25.00
A-A 断面 1/200
B-B 断面 1/200